

(平成30年度)

施設の配置図

縮尺

1,200

学校名

八郎瀨小学校

調査番号

(都道府県) (市町村) (学 校)

05363

1324


整理番号

2001

凡 例

建 物

- ⑥ 未とりこし建物
- ⑦ 危険建物
- ⑧ 借用建物
- ⑨ 一時使用建物
- ⑩ 自転車置場
- ⑪ 正 門
- ⑫ フェンス

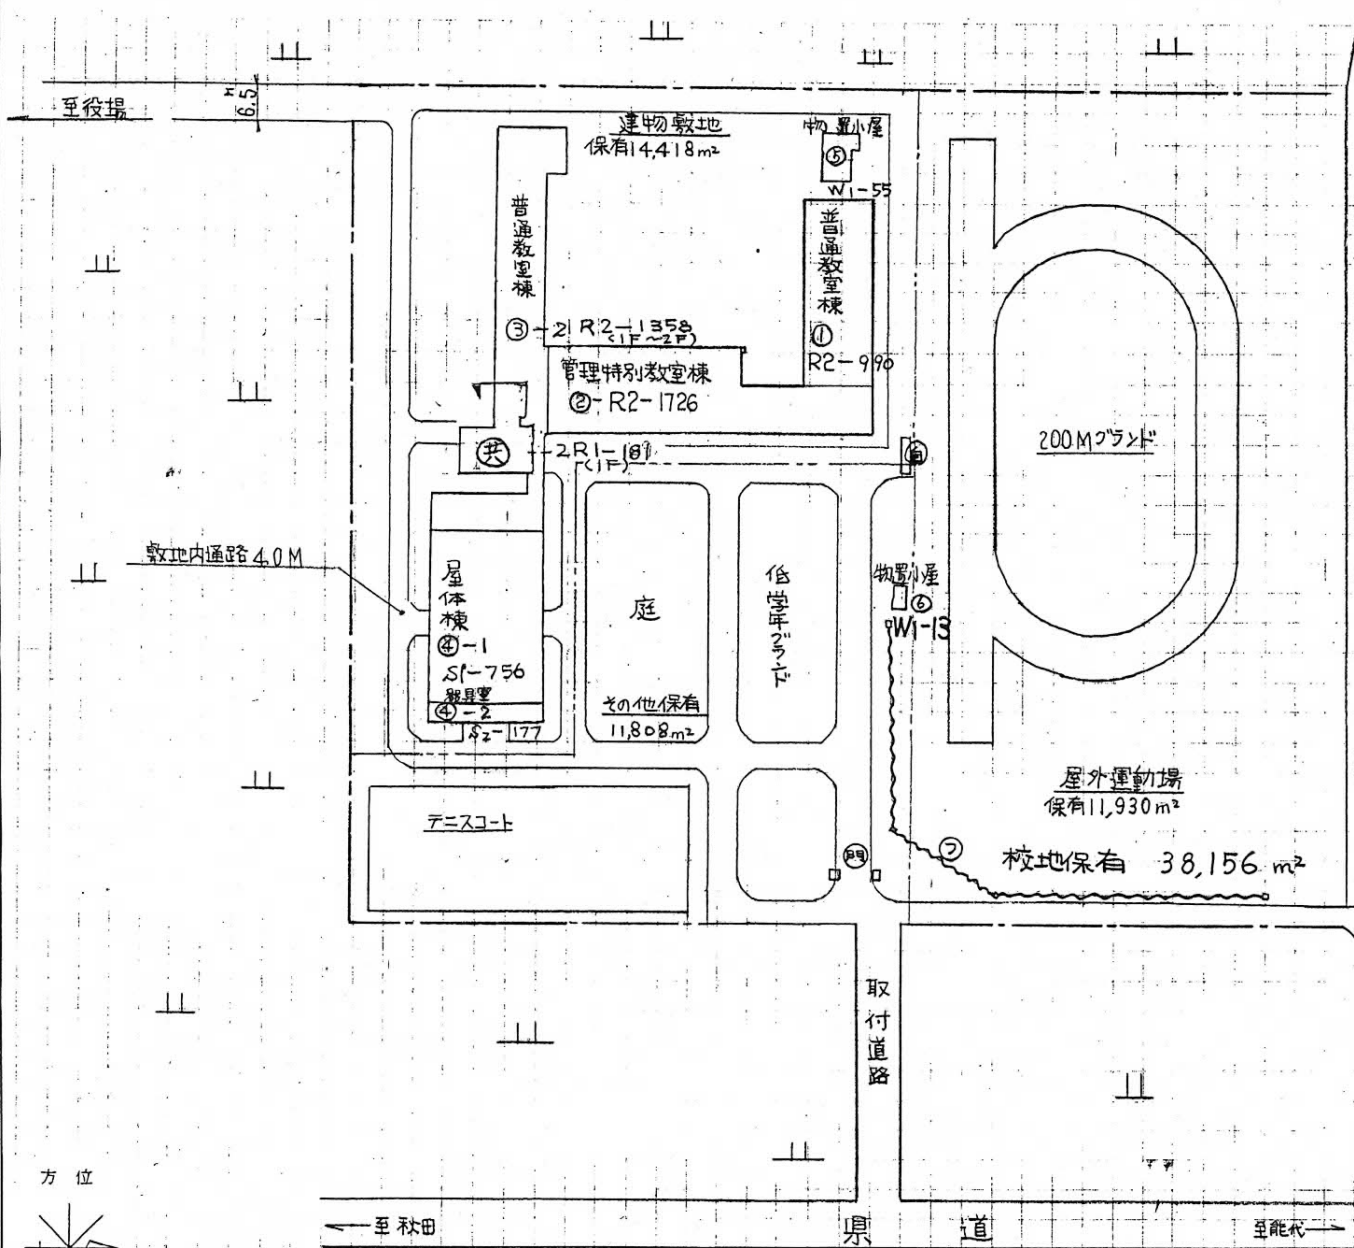

- ① 普通教室棟 R2-990
- ② 管理特別教室棟 R2-1726
- ③-2 普通教室棟 R2-1358

- ④-1 屋 体 S1-756
- ④-2 器具室等 S2-177
- ⑤ 物置小屋 W1-55
- ⑥ " W1-13



(平成30年度)

平面図

縮尺

1/600

20

学校名

八郎島小学校

調査番号

(都道府県)

(市町村)

(学 校)

整理番号

05

36

31


13

24

2001

2001


凡 例	
略号	室 名
普	普通教室
校長	校長室
職員	職員室
放送	放送室
ホ	ホール
用務	用務員室
更	更衣室
W.C	便 所
会議	会議室
保健	保健室
昇	昇降口
玄	玄関
準	準備室
音楽	音楽室
屋体	屋内運動場
器具	器具室
⊙	共同調理場
印	印刷室
多	多目的学習室

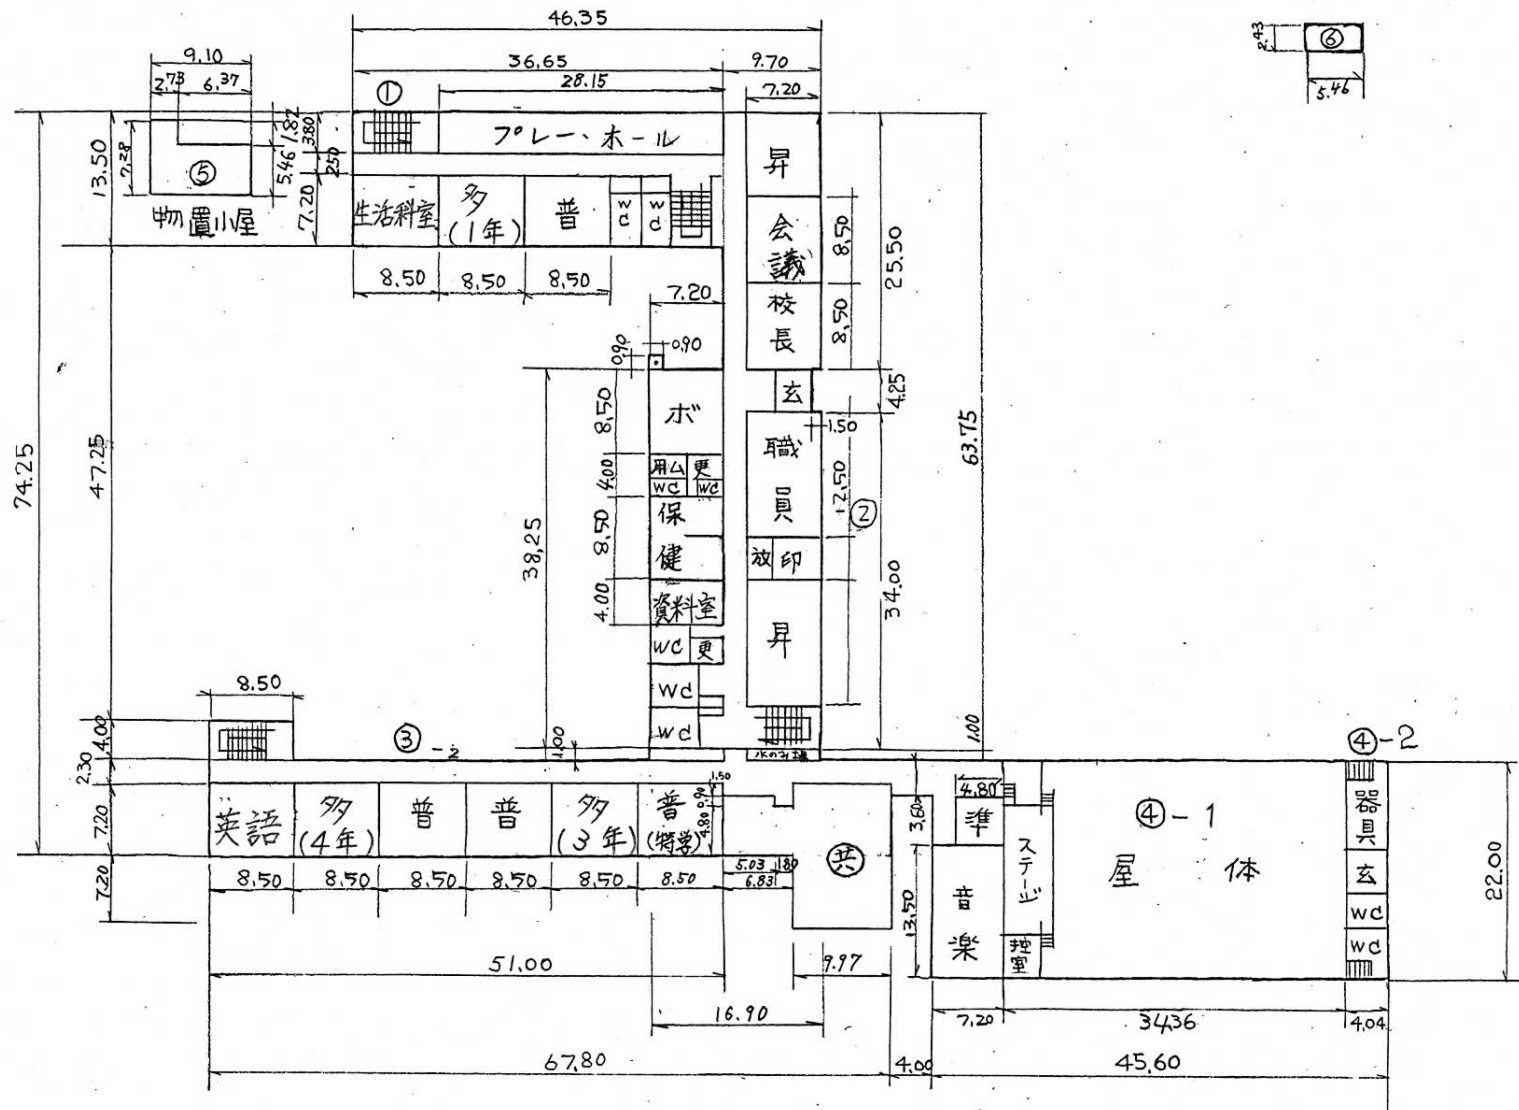

共同調理場 181 m²
ホール室 62 m²

平 面 図	縮 尺		学 校 名	八郎瀧小学校	調 査 番 号	都道府県				(市町村)				(学 校)				整 理 番 号	2001
						0	5	3	6	3	1	3	2	4					

凡例	
略号	室名
普	普通教室
W.C	便所
更	更衣室
図書	図書室
理科	理科教室
家庭	家庭科教室
準	準備室
会	会議室
図工	図工科室
生	生活料室
多	多目的習作室

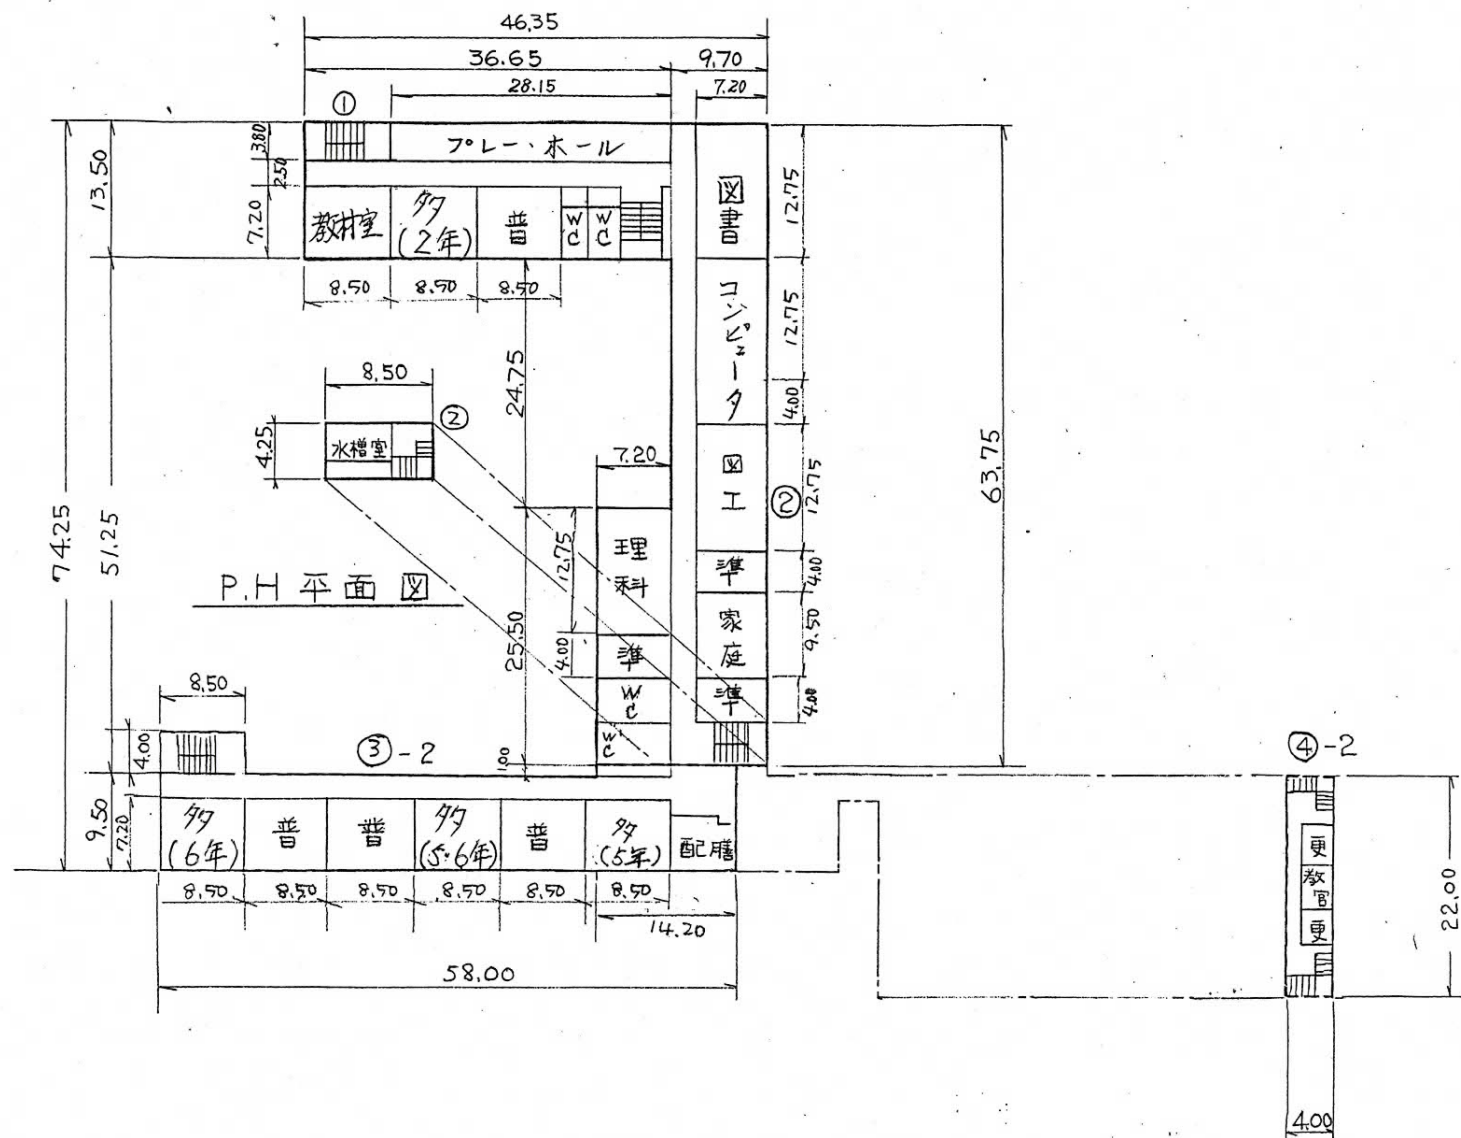

2 階 平 面 図