


1階 縮尺 1/100

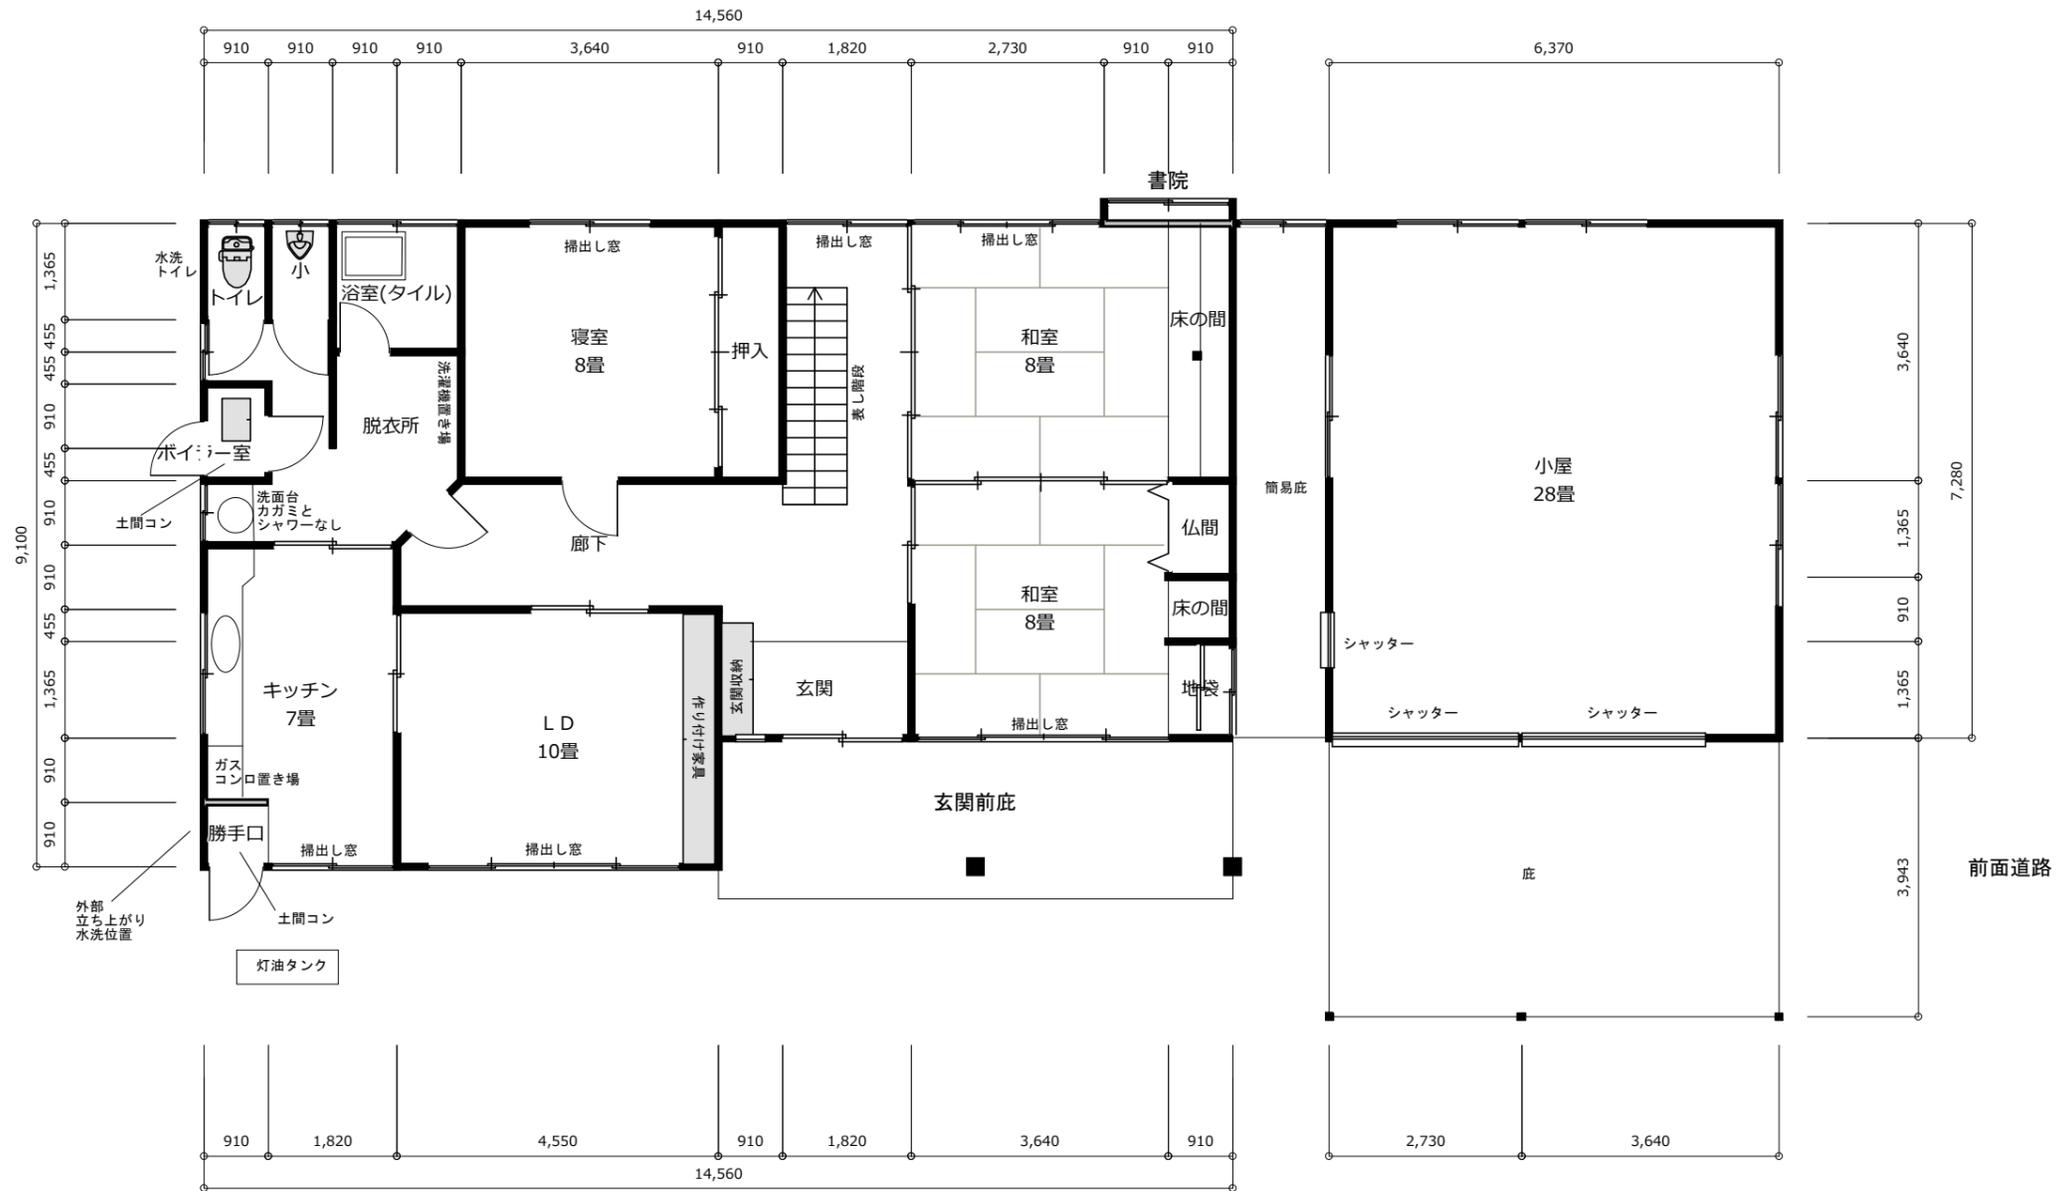

中嶋16-18 母屋
 1階面積 119.24㎡ 36.07坪 (書院部分出窓を除く。玄関前庇を除く)
 2階面積 37.26㎡ 11.27坪 (ベランダを除く。階段含む)
 合計 156.51㎡ 47.34坪 (小屋を除く)

小屋
 1階面積 46.37㎡ 14.02坪 (庇を除く)
 2階面積 23.18㎡ 7.01坪 (吹き抜けを除く)
 合計 69.56㎡ 21.04坪

記載してある寸法や面積等について、
 現状と相違ある場合は現状優先。



2階 縮尺 1/100

