1階縮尺 1/100

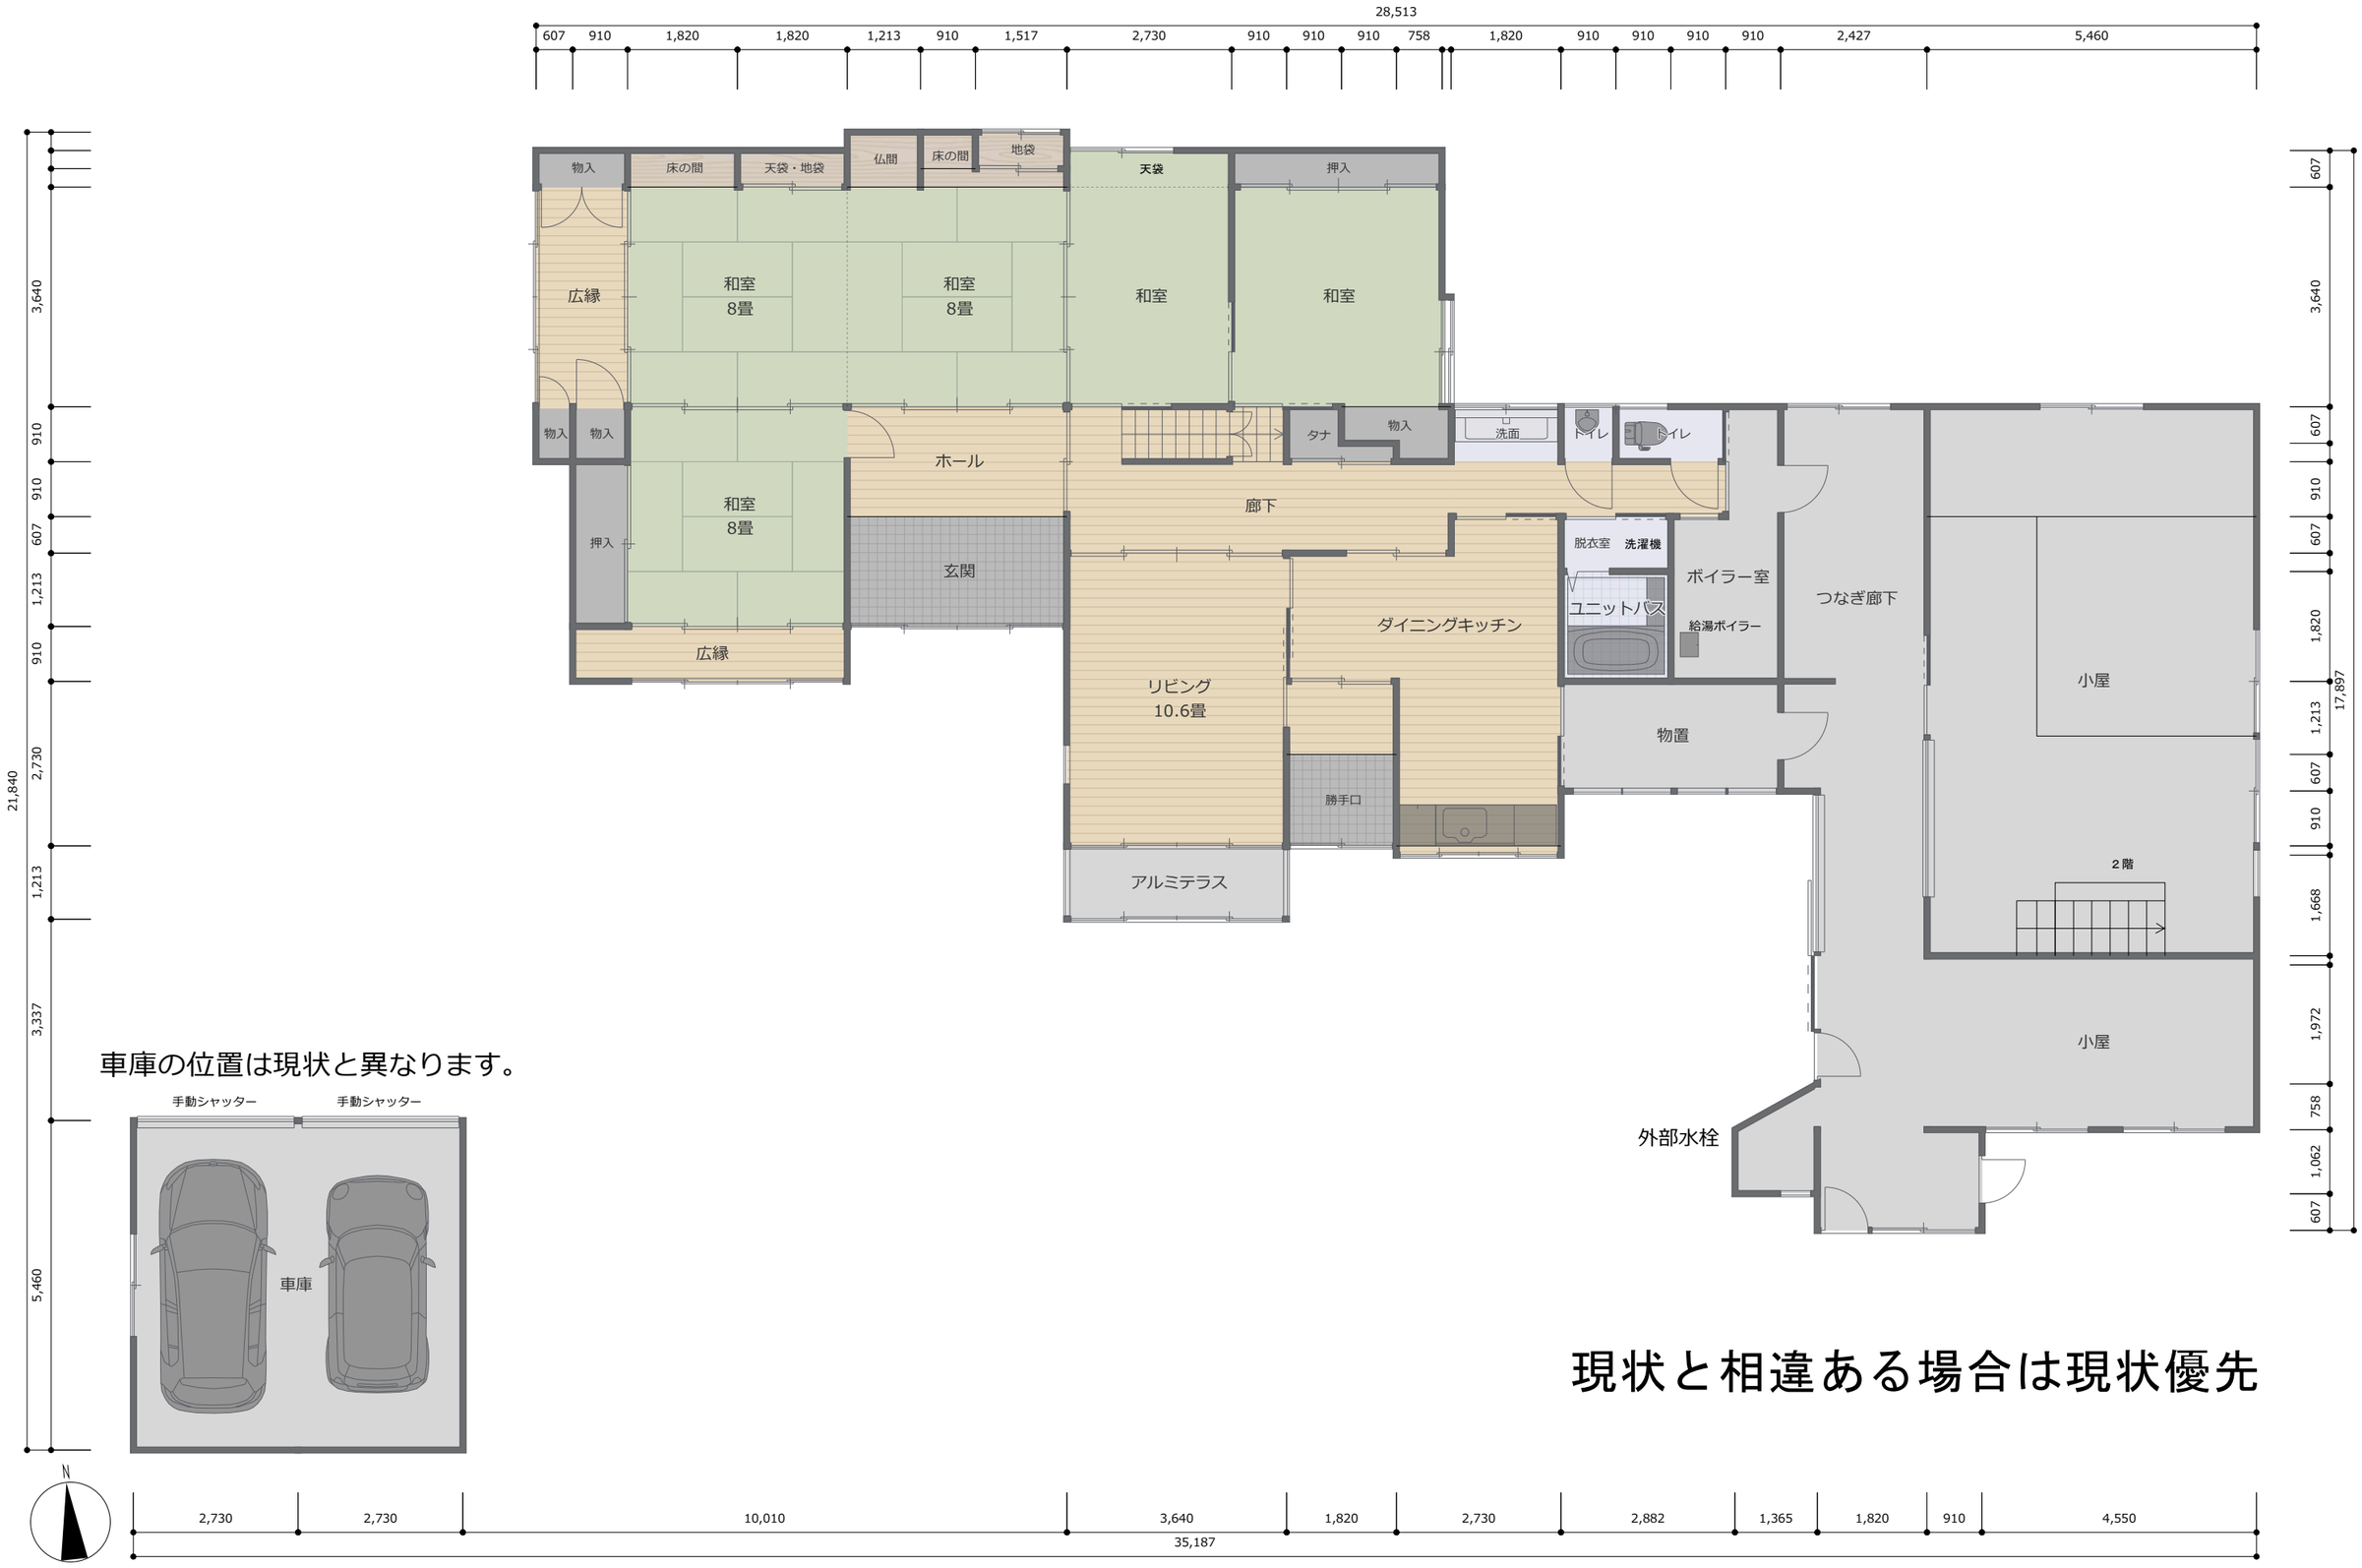


現状と相違ある場合は現状優先