

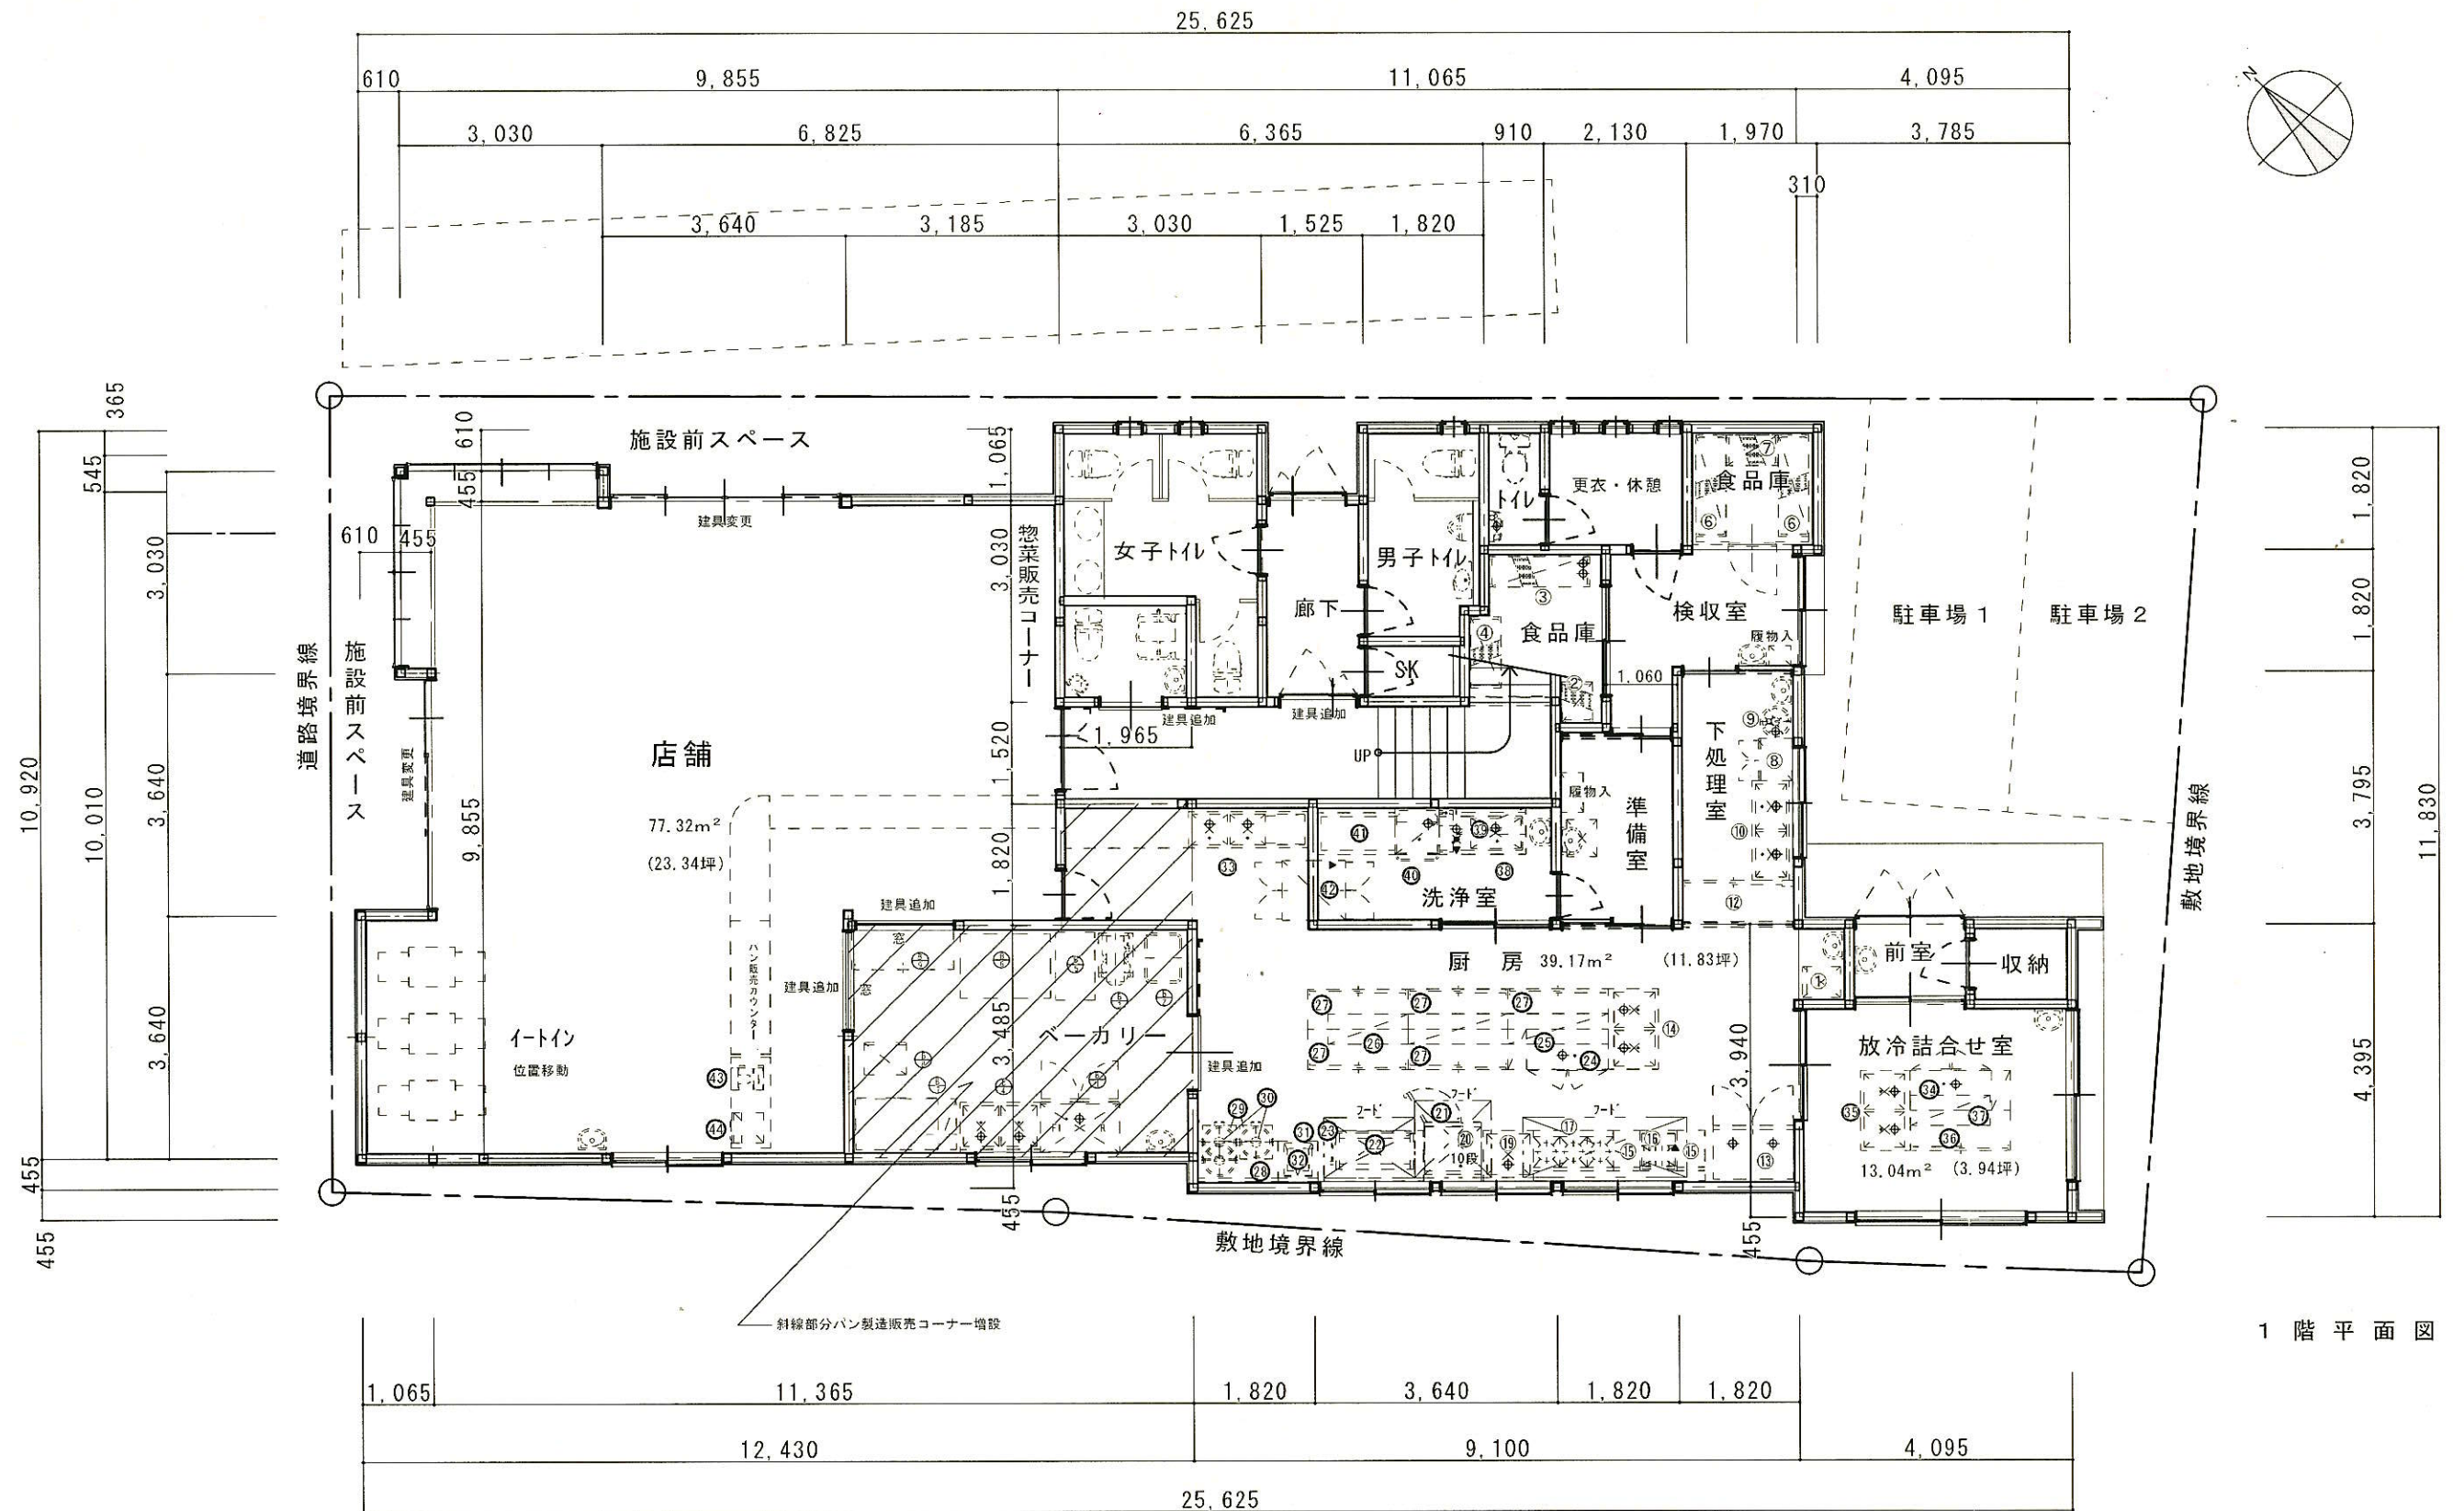


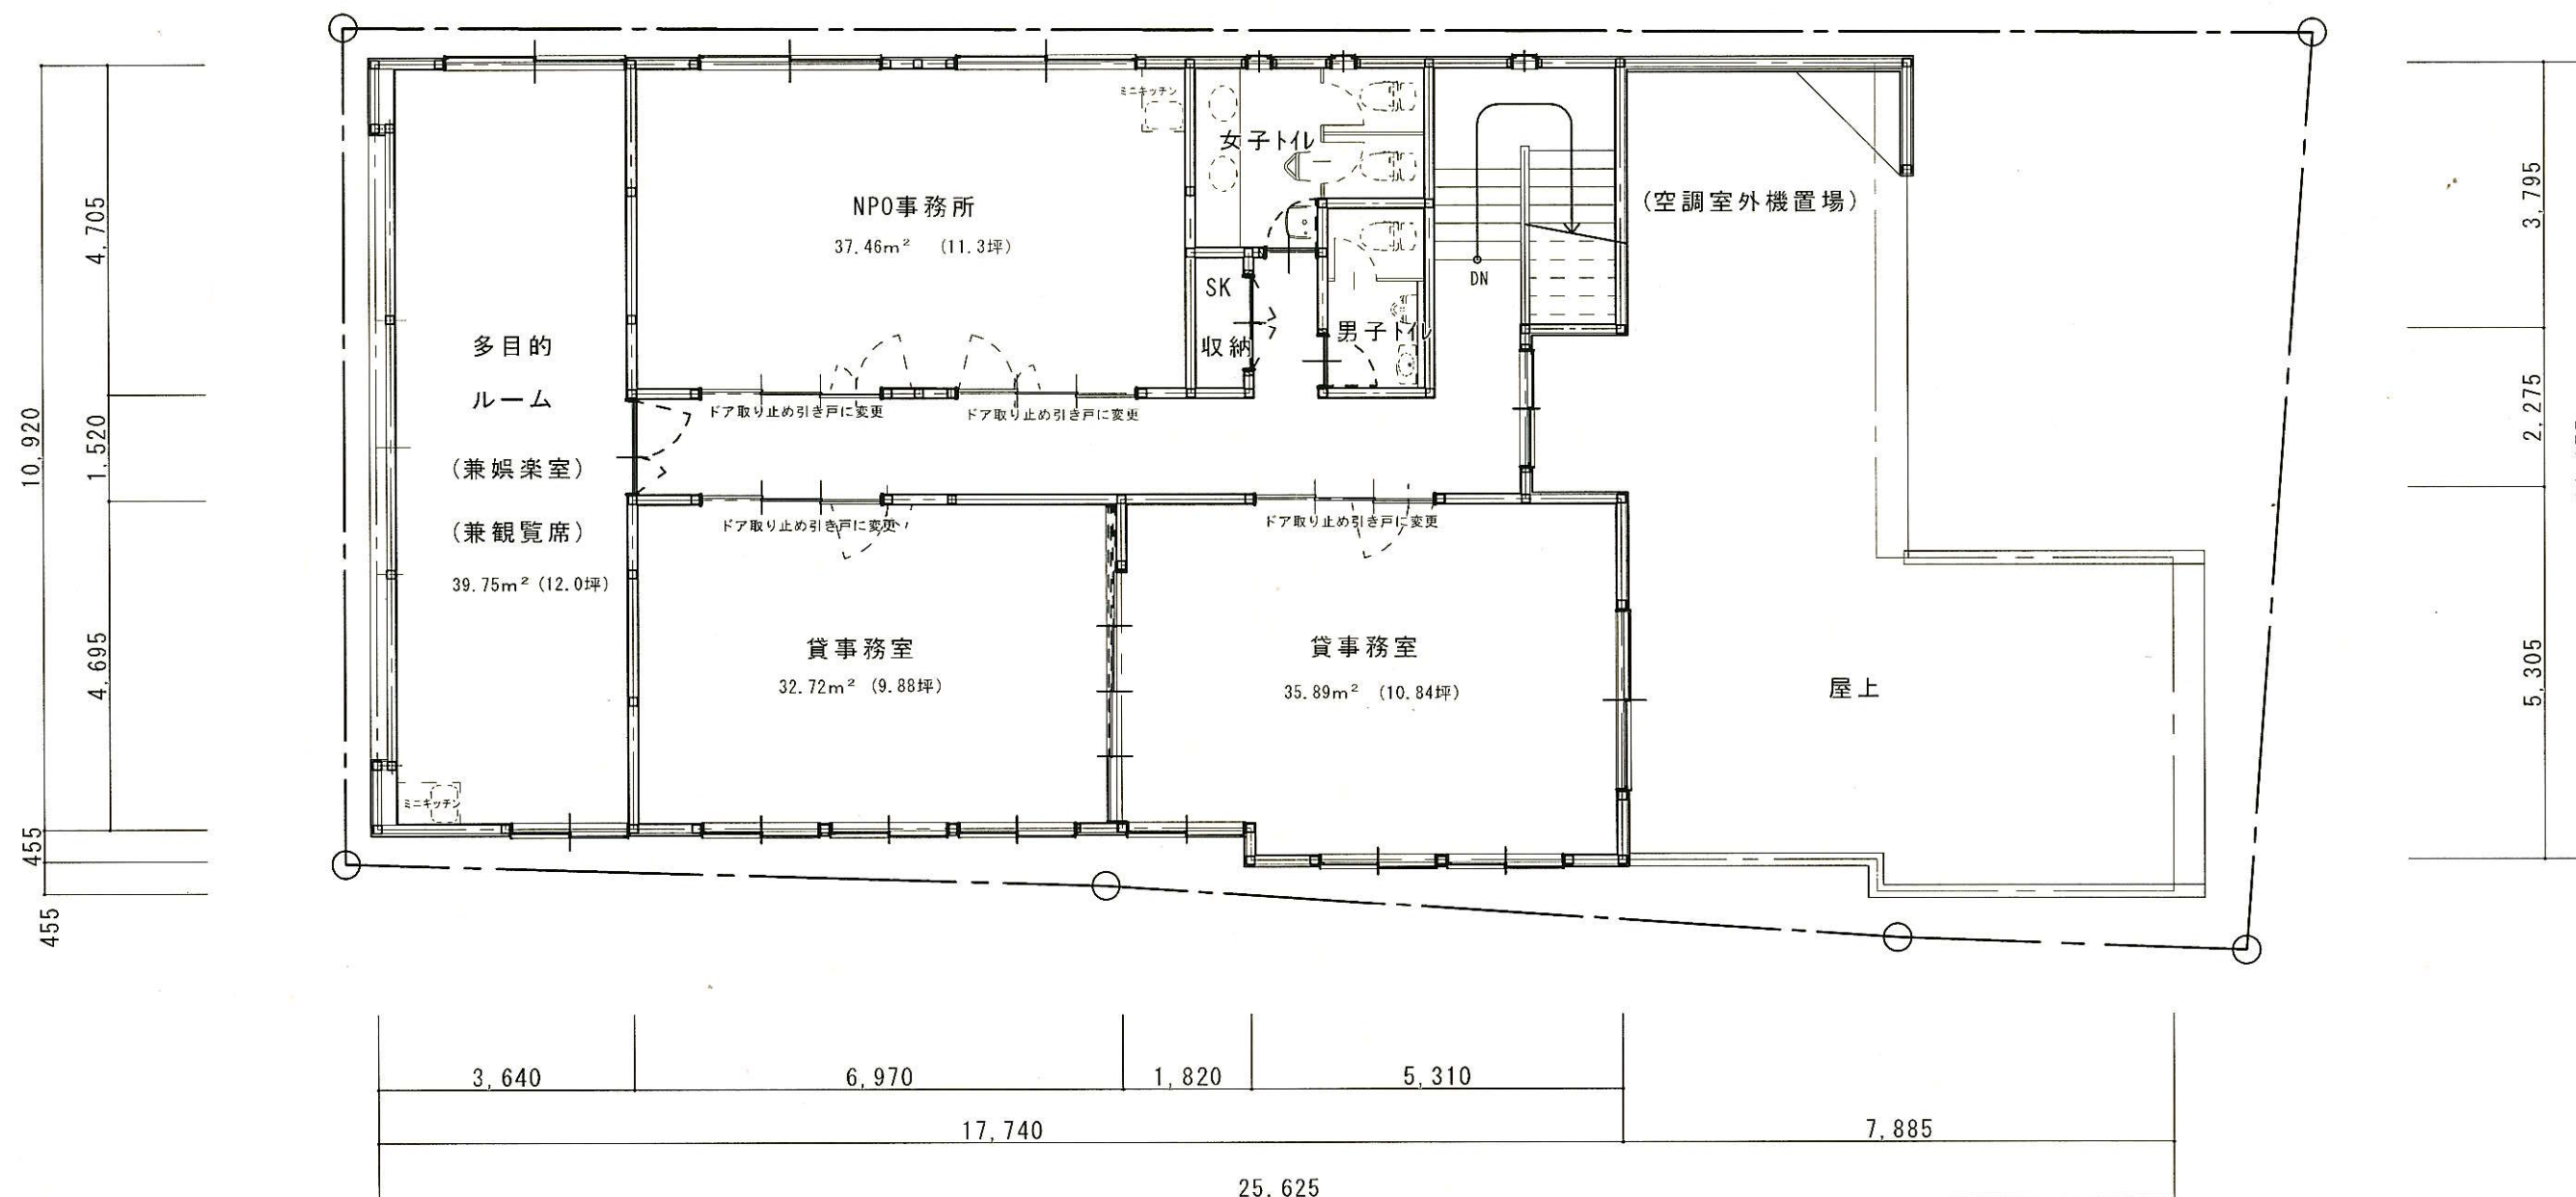

工 事 名 称	一級建築士事務所登録13-10A-0936 株式会社 渡辺佐文建築設計事務所 一級建築士 池田 匠 登録第263103号	設計業務名称	図面名称	縮尺	日付	図番
		まちづくり活動センター建築工事実施設計業務	配 置 図 1 階 平 面 図	A1 : 1/50 A3 : 1/100	H29.10	変更-03

25,625					
21,835					3,790
3,640	4,095	3,865	3,410	2,730	4,100

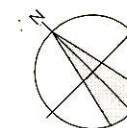

2 階 平 面 図

まちづくり活動センター建築工事	工 事 名 称				一級建築士事務所登録13-10A-0936 株式会社 渡辺佐文建築設計事務所 一級建築士 池田 登 登録第263103号	設計業務名称		図面名称 2 階 平 面 図	縮尺 A1 : 1/50 A3 : 1/100	日付 H29.11	図番 変更-04

一級建築士事務所登録13-10A-0936
株式会社 波辺佐文建築設計事務所
一級建築士 池田 登 登録第263103号